




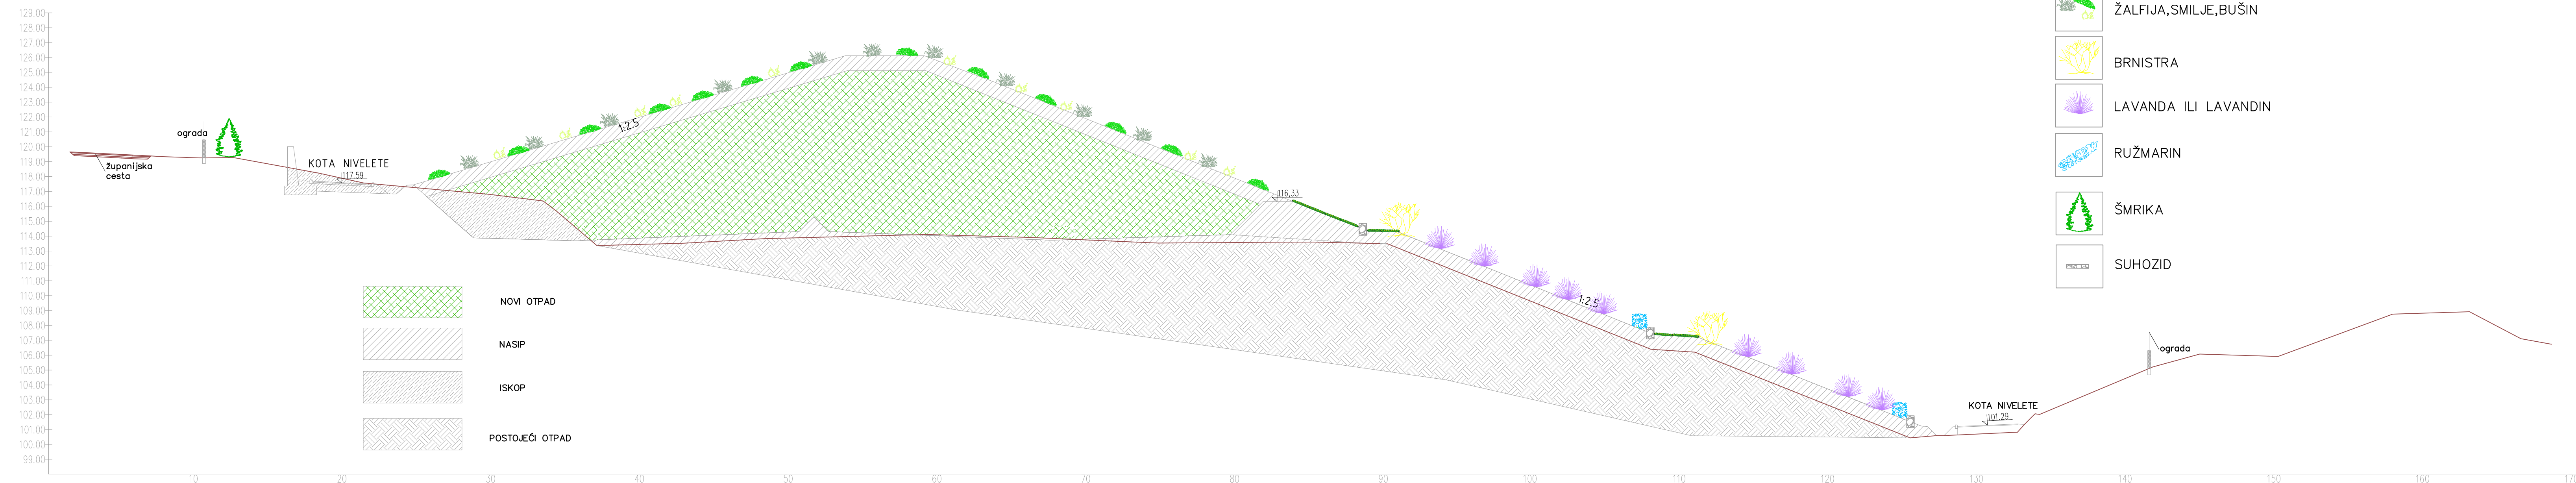


POPREČNI PRESJEK A - A MJ 1:200



-  ŽALFIJA, SMILJE, BUŠIN
-  BRNISTRA
-  LAVANDA ILI LAVANDIN
-  RUŽMARIN
-  ŠMRIKA
-  SUHOZID

-  NOVI OTPAD
-  NASIP
-  ISKOP
-  POSTOJEĆI OTPAD

	Sadržaj Content: UREĐENJE KRAJOBRAZA -POPREČNI PRESJEK A-A			File
	Naručitelj Project: Komunalno Hvar			Mjerilo Scale: 1:200 Nadnevak Date: IV/2014
Građevina Object: Odlagalište otpada Stanišće Grad Hvar	Izradio Prepared by: M. Andrić mag.ing.aedf	Projektant Design engin: V. Hudec, dipl.ing.	Glavni projektant Project manager: S. Hudec, dipl.ing.	List Sheet: 1
	Broj crteža Drawing No.: HVA 07-237 A1.13.1.		Glavni projekt Main design	Izmjena Revision: 0